



*mars 09*

# OLONZAC



## Plan Local d'Urbanisme *Plans du réseau d'assainissement*


---

### DOCUMENT N°7a



12, avenue d'Elne 66570 SAINT-NAZAIRE France  
Tél : 04-68-80-11-45 - Fax : 04-68-80-11-44 - Email : [petiau@ecosys.tm.fr](mailto:petiau@ecosys.tm.fr)



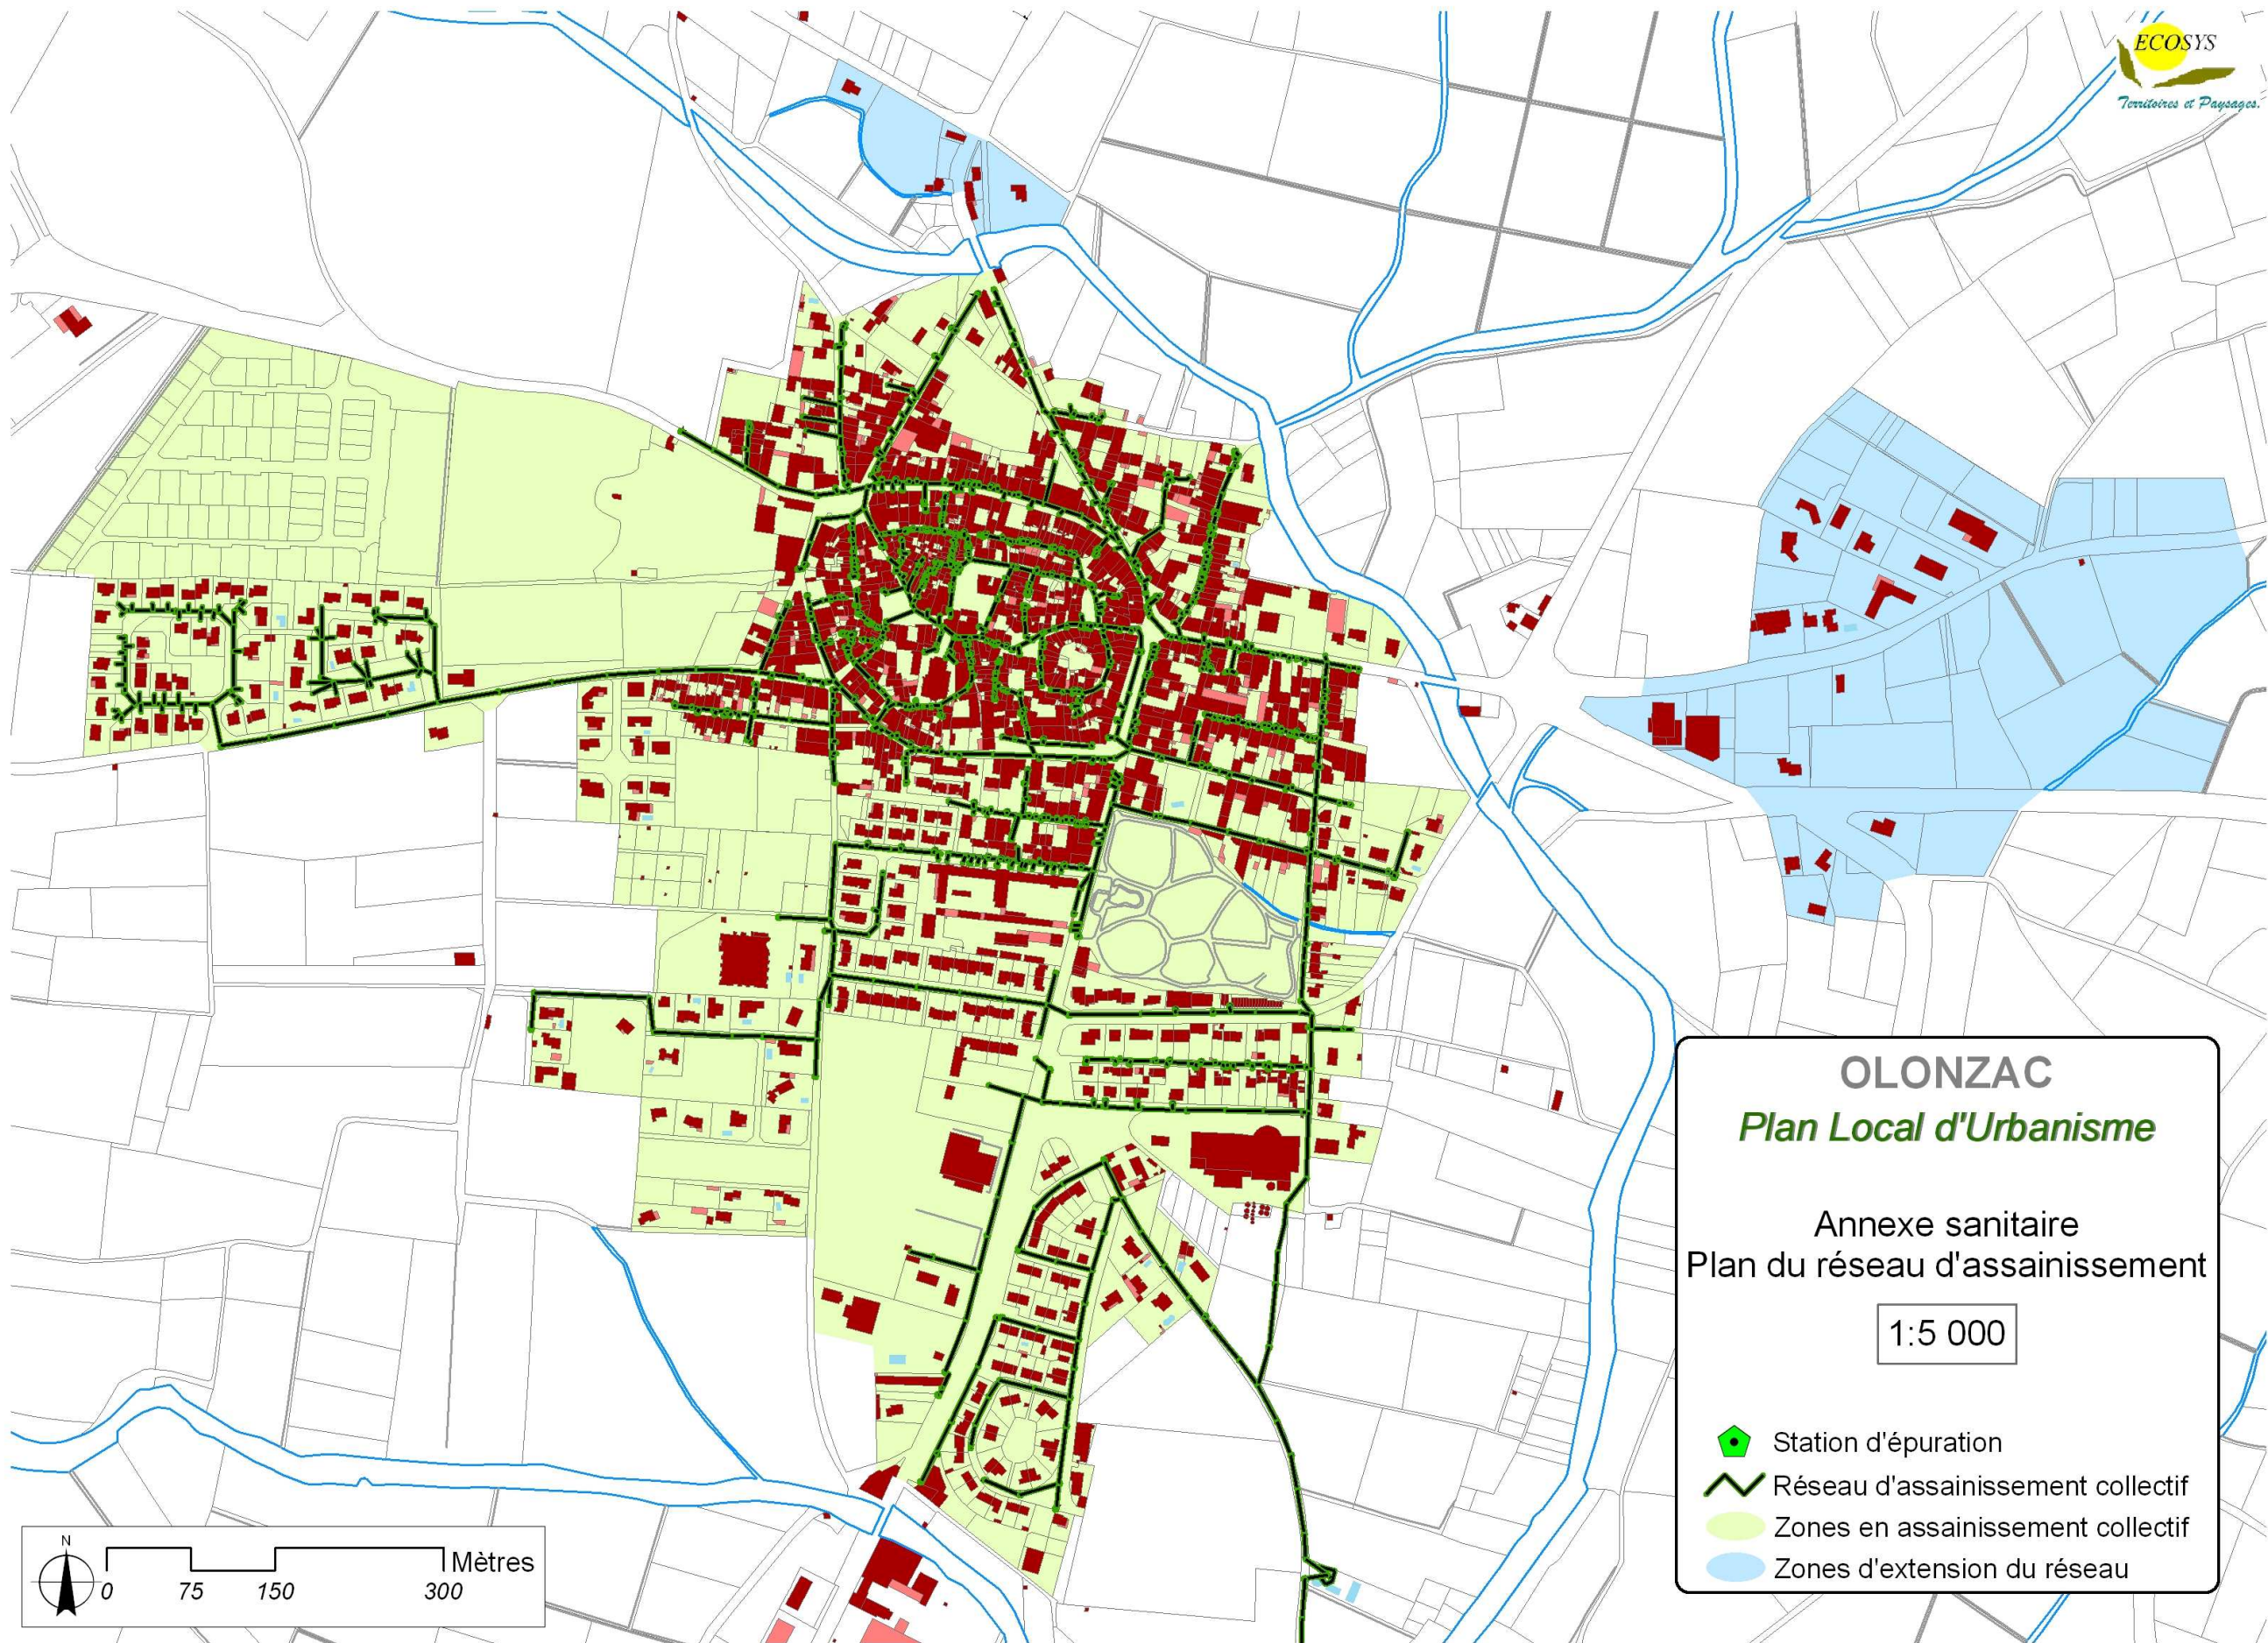


**OLONZAC**  
*Plan Local d'Urbanisme*


Annexe sanitaire  
Plan du réseau d'assainissement

1:5 000

- Station d'épuration
- Réseau d'assainissement collectif
- Zones en assainissement collectif
- Zones d'extension du réseau

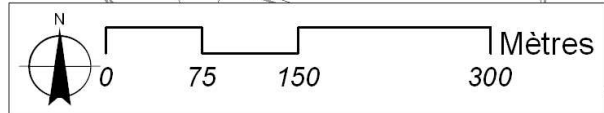



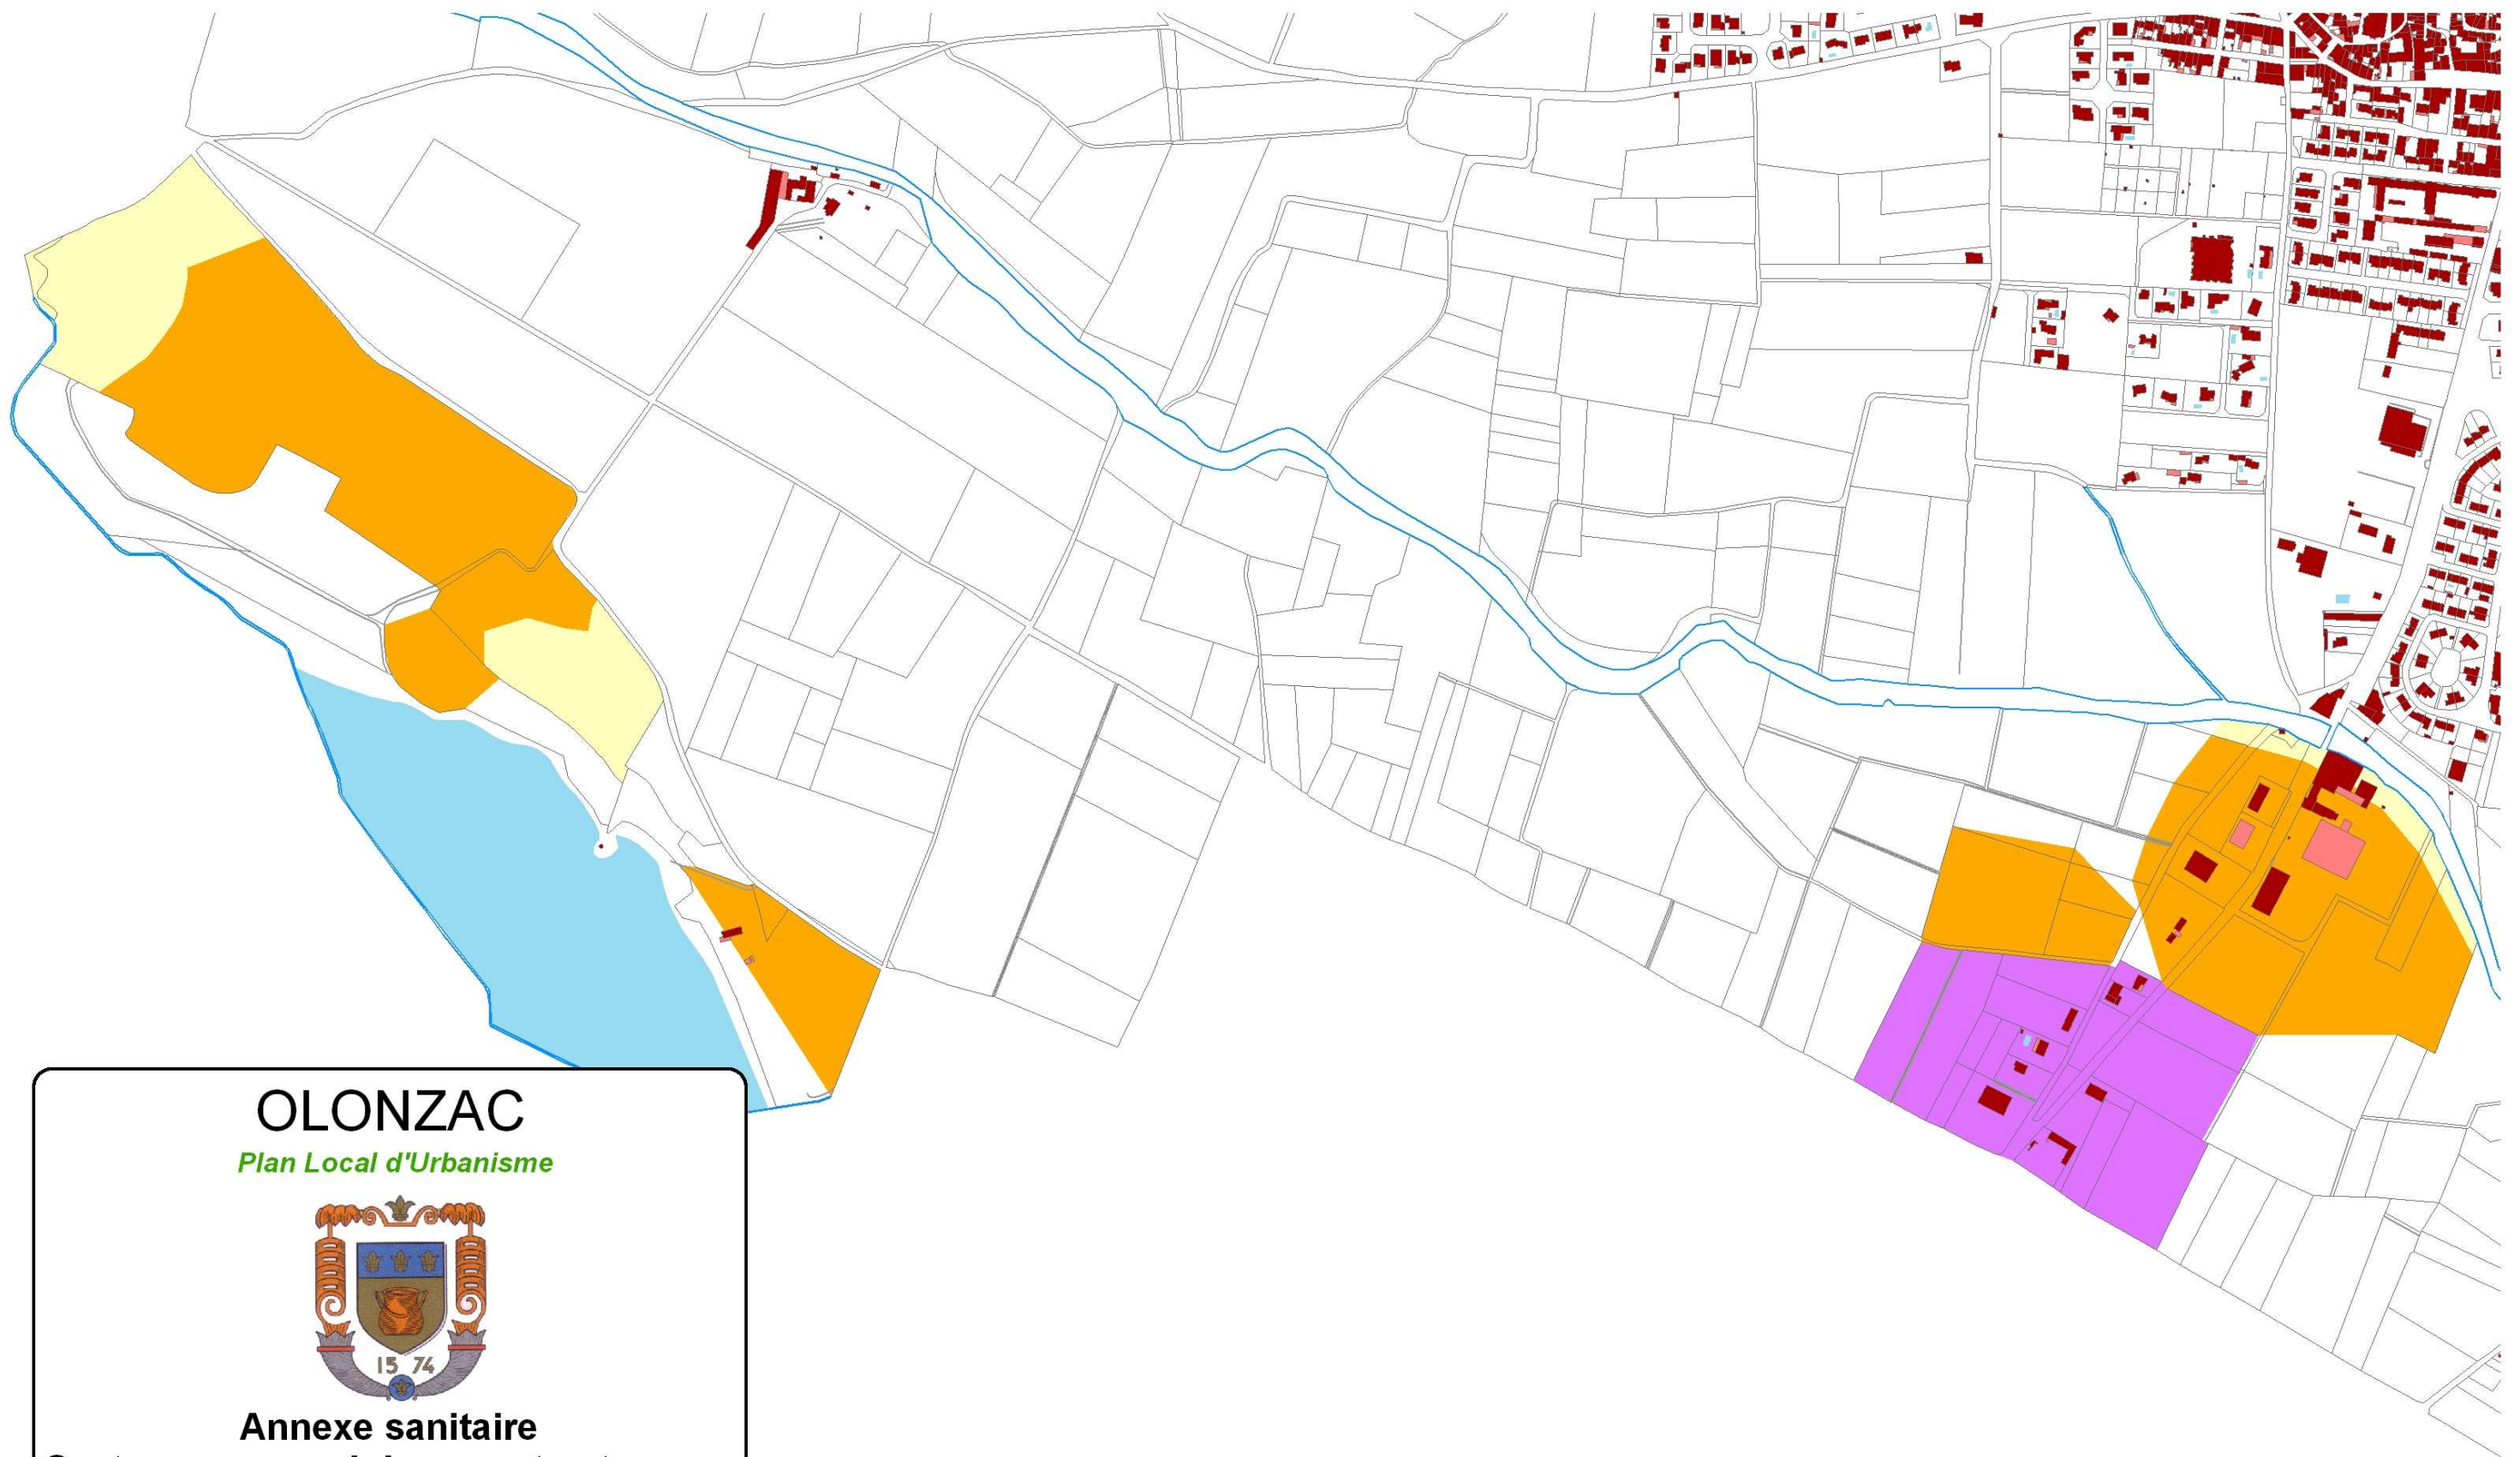


# OLONZAC

Plan Local d'Urbanisme



## Annexe sanitaire Secteurs en assainissement autonome

1:6 500

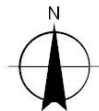

Filière recommandée

-  Tranchée d'infiltration
-  Tranchée filtrante surdimensionnée
-  Filtre à sable vertical drainé